



PLANTA DE RECAPEAMENTO
ESCALA: 1/450

MEMORIAL QUANTITATIVO		
	BOCA DE LOBO (B.L.)	09 UNID.
	POSTO DE VISITA (P.V.)	08 UNID.
	LOMBADAS	01 UNID.
	RECAPEAMENTO	2.114,67M ²
	RECONSTRUÇÃO (BASE)	63,00M ²

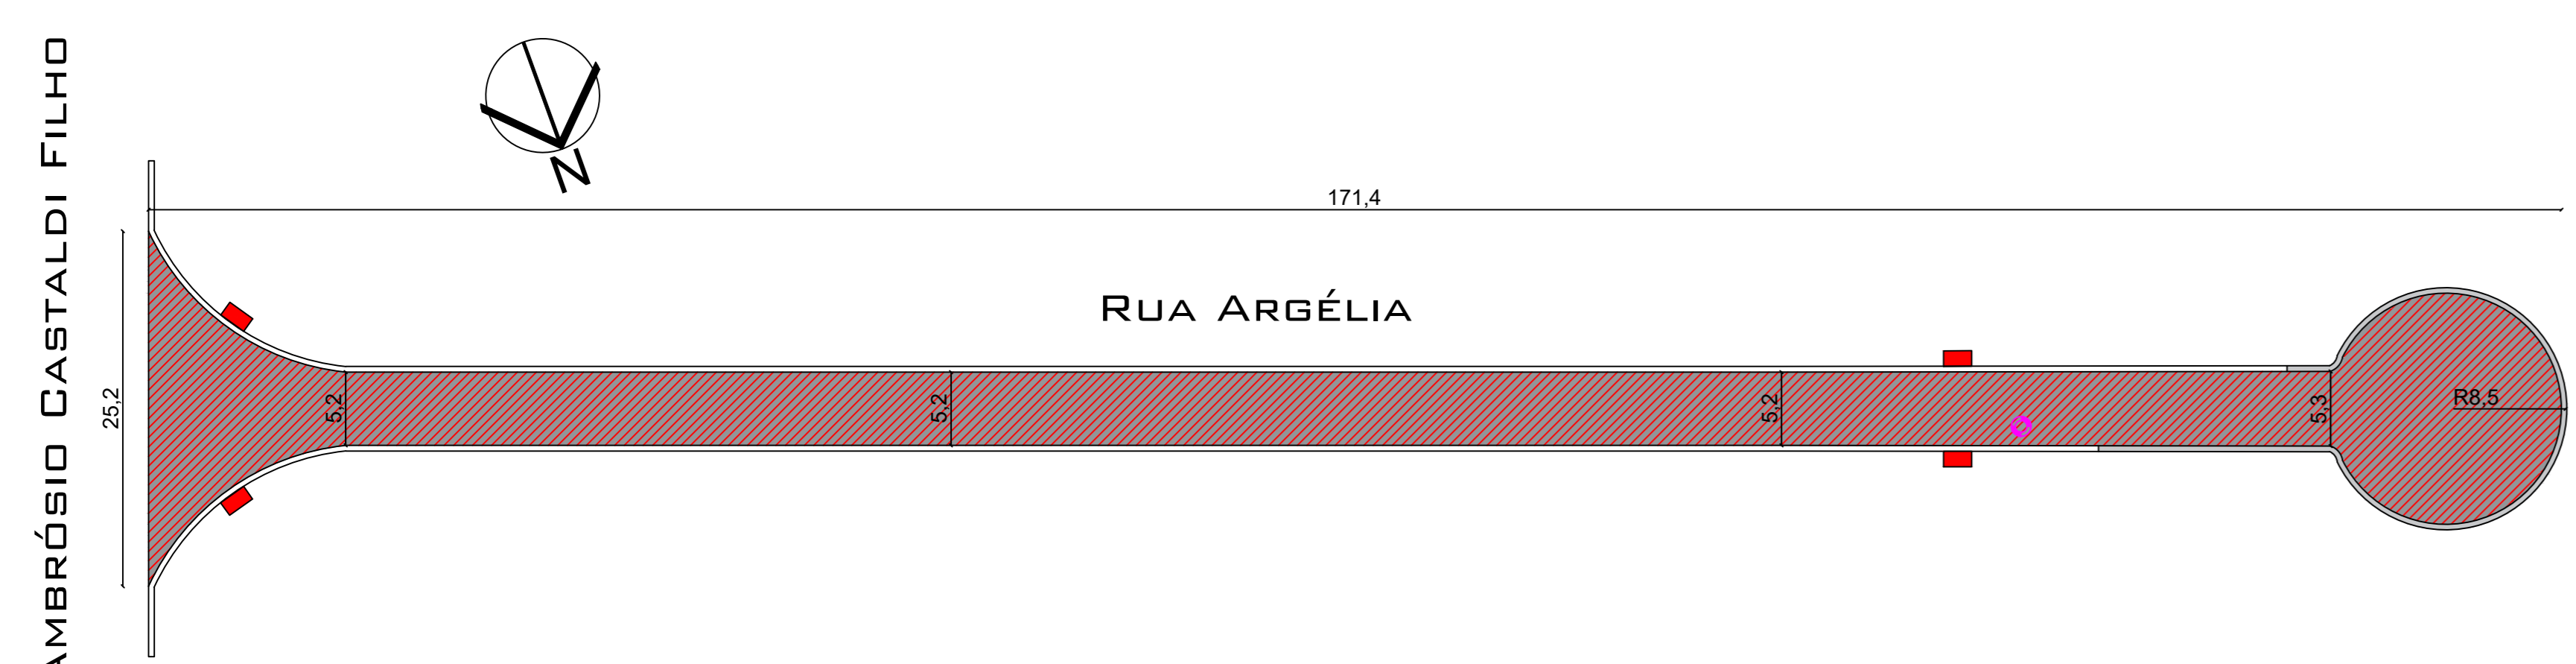


PLANTA DE RECAPEAMENTO
ESCALA: 1/450


MEMORIAL QUANTITATIVO		
	BOCA DE LOBO (B.L.)	04 UNID.
	POSTO DE VISITA (P.V.)	01 UNID.
	RECAPEAMENTO	1.107,08M ²
	RECONSTRUÇÃO (BASE)	1.107,08M ²
	RECONSTRUÇÃO (SARJETA)	149,88M ²

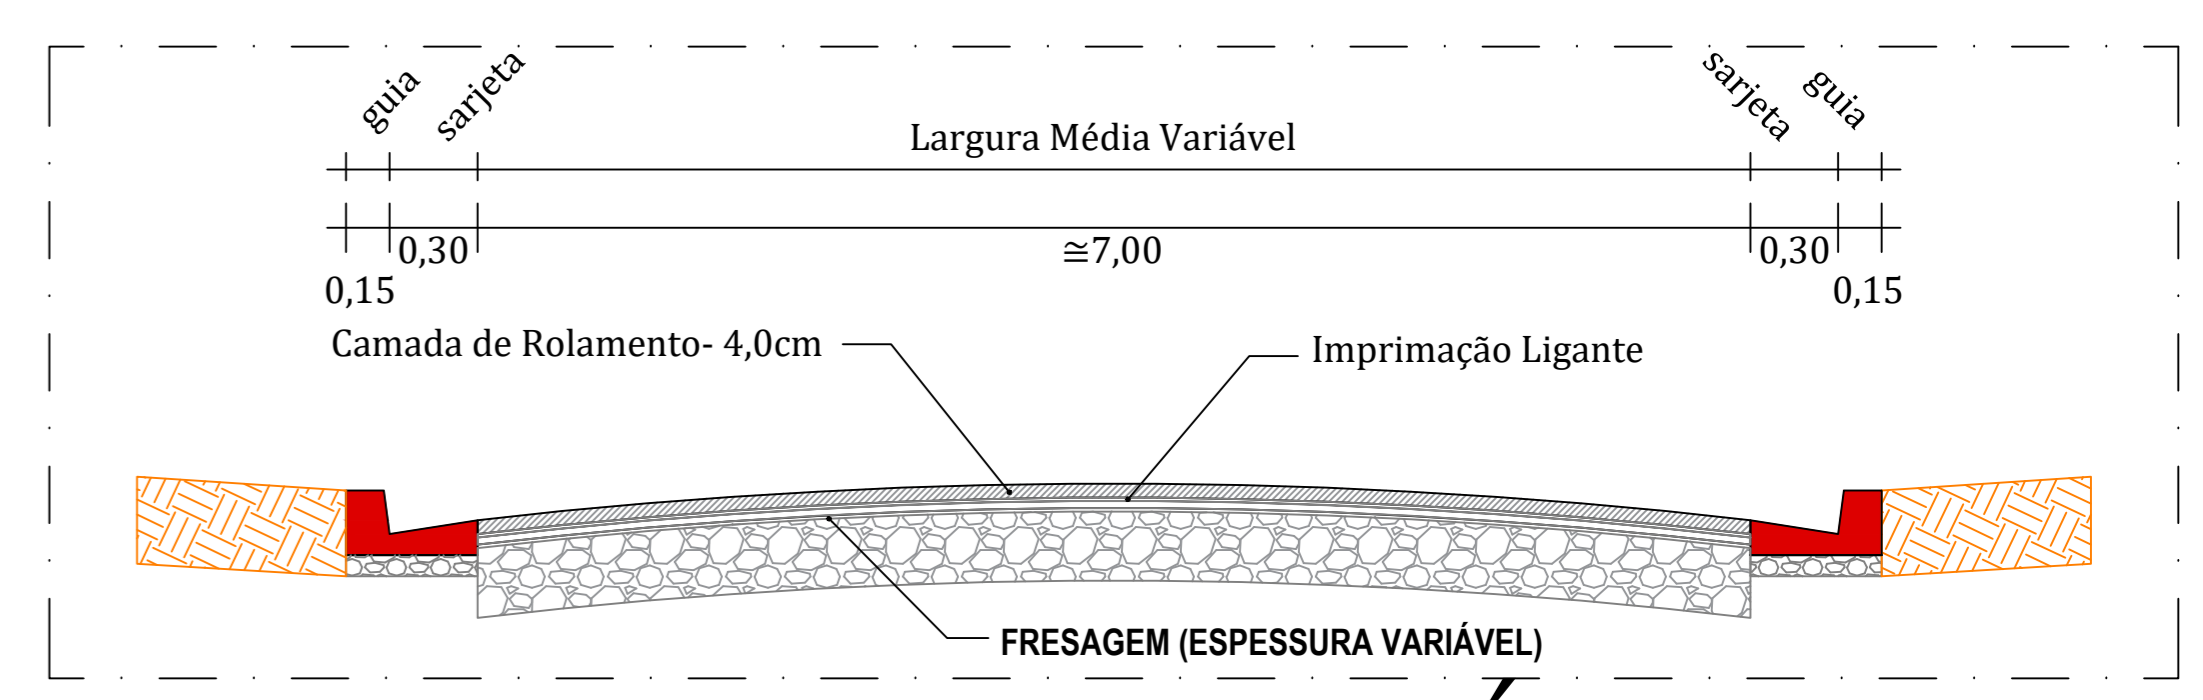

CORTE ESQUEMÁTICO
SEM ESCALA

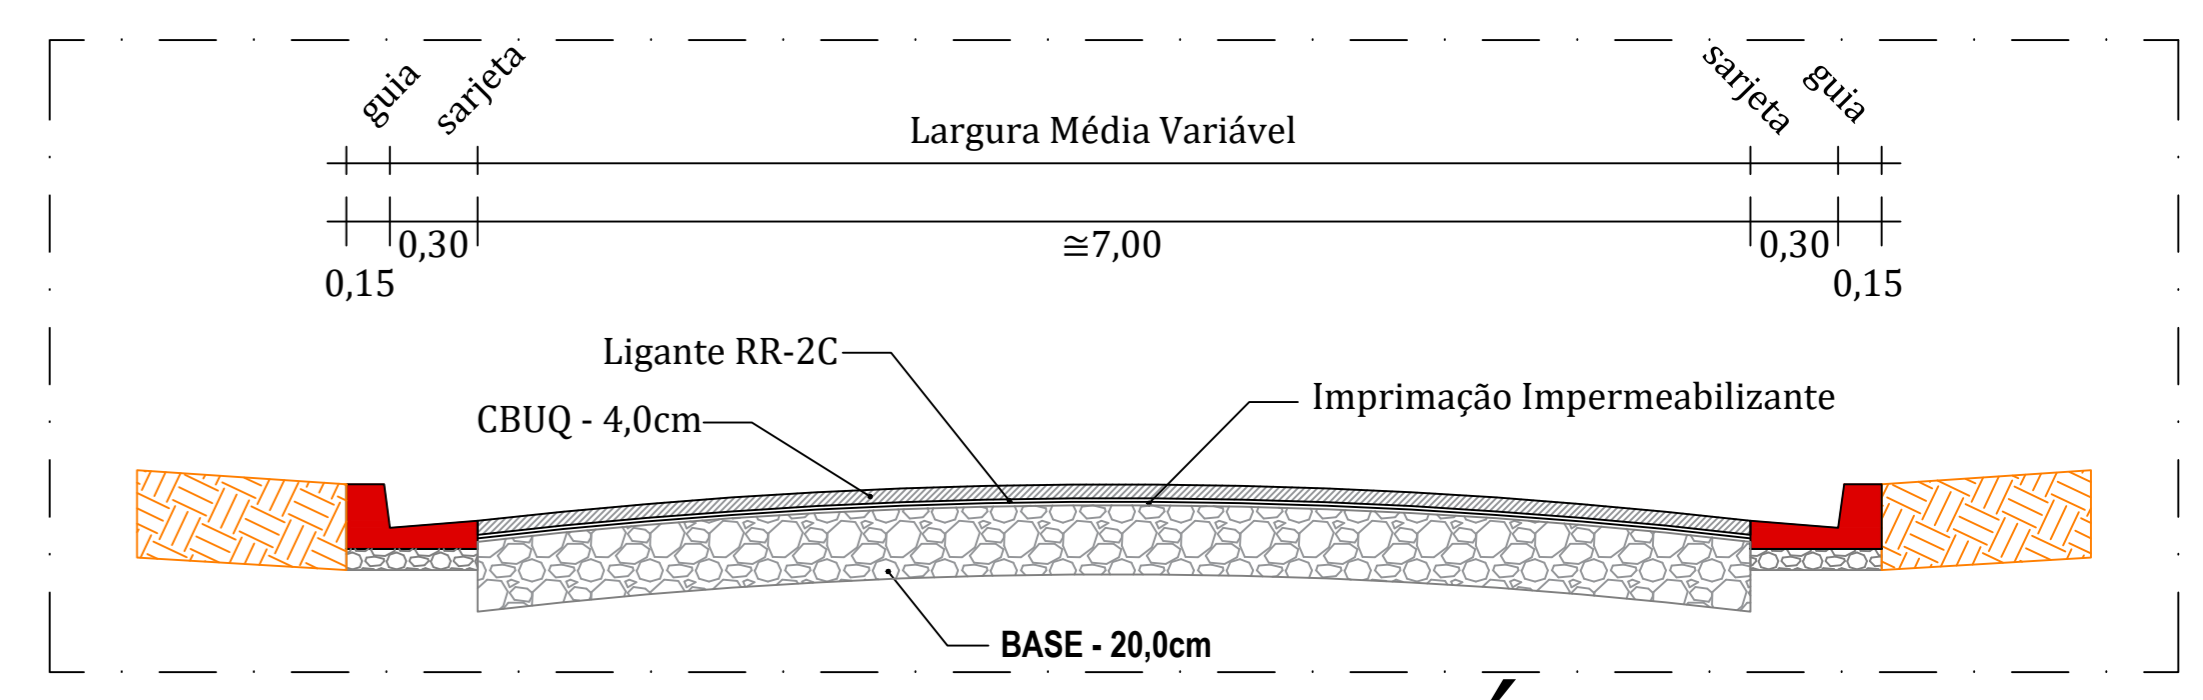

CORTE ESQUEMÁTICO -
RECONSTRUÇÃO DE BASE
SEM ESCALA

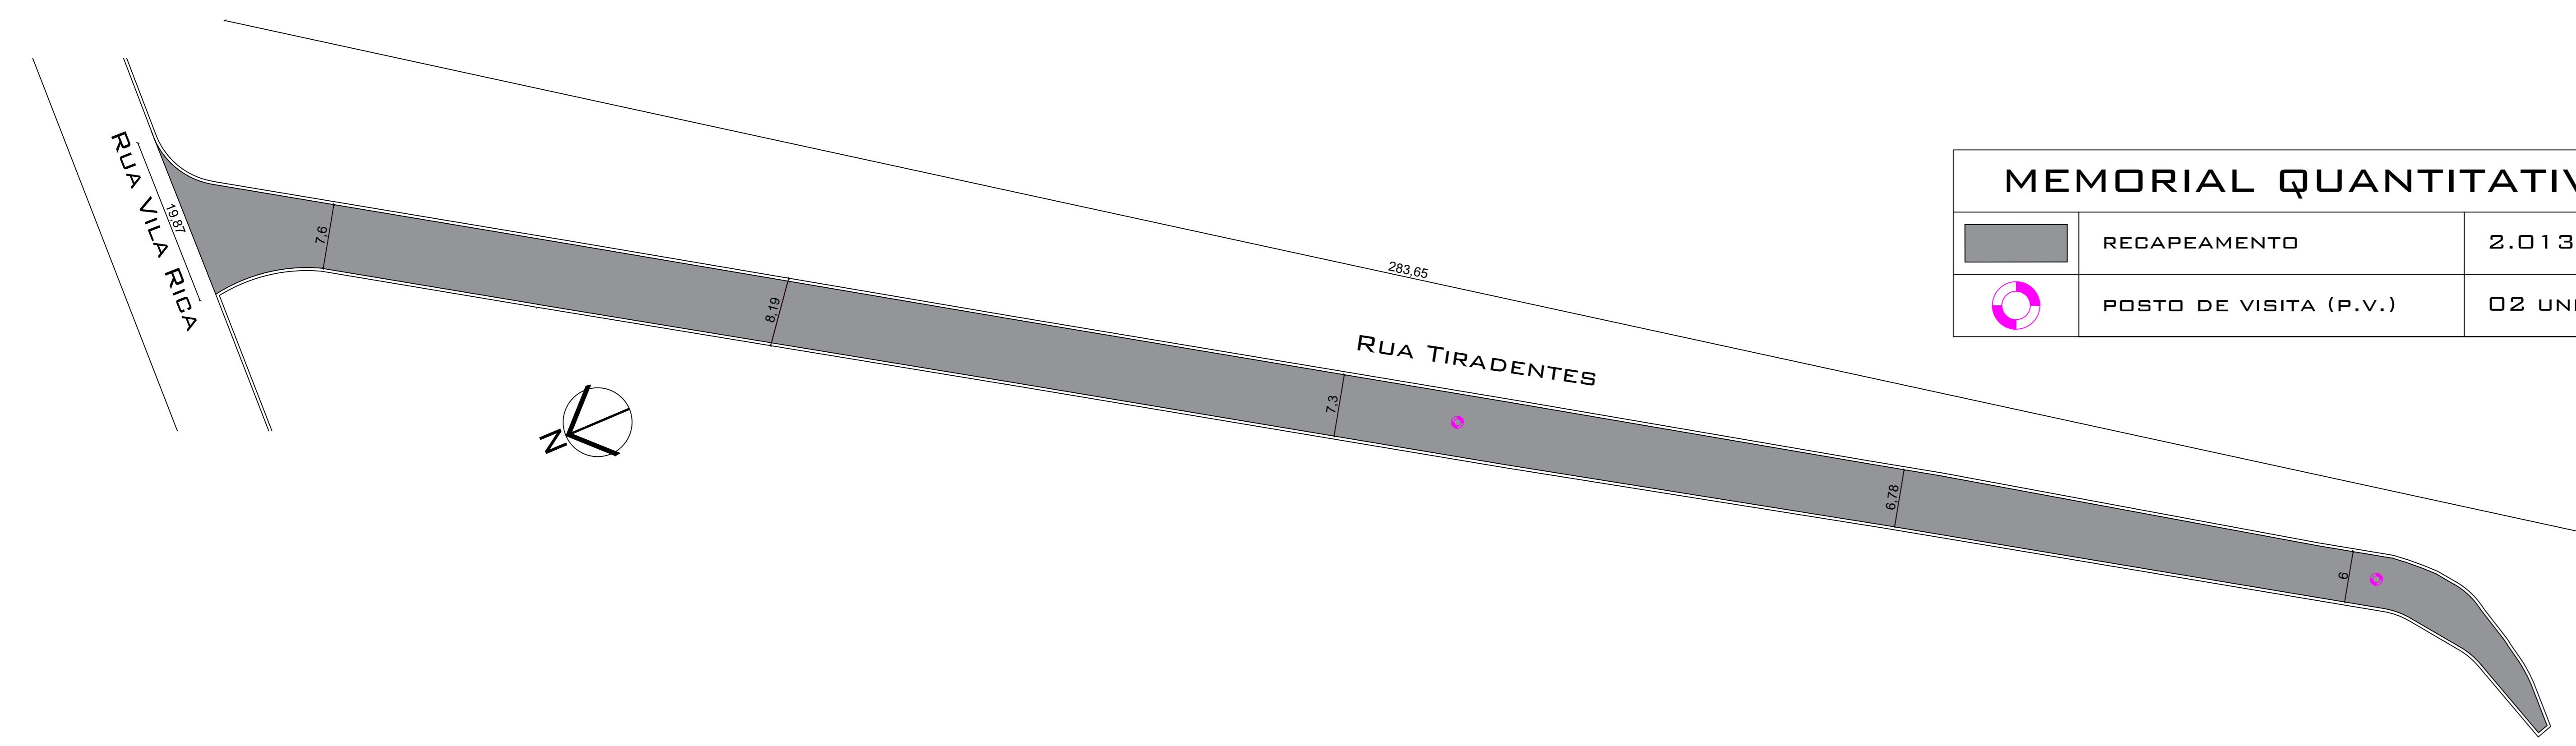

PLANTA DE RECAPEAMENTO
ESCALA: 1/450

MEMORIAL QUANTITATIVO		
	RECAPEAMENTO	2.013,84M ²
	POSTO DE VISITA (P.V.)	02 UNID.

VERSÃO	DATA	DESCRIPTIVO	DESENHISTA/VISTO
CONTROLE DE REVISÕES			
			folha 02/05
PROJETO BÁSICO			
		<small>SETOR ESTRATÉGICO PROJETOS CONVÊNIO Avenida Major Antonio da Silveira Camargo, n. 362 Tel: 11 - 4520 - 1800 - cnpj: 13.515-005 convênio@cabreuva.sp.gov.br CNPJ/MF - 46.634.432/0001-55</small>	
Objeto	INFRAESTRUTURA EM DIVERSAS RUAS DO DISTRITO DO JACARÉ - CABREÚVA - SP		
Descritivo	Detalhes Genéricos para Execução de Pavimentação Viária na Rua Belo Horizonte, Argélia e Tiradentes		
Local	Parque Santo Antonio - Cabreúva - SP		
Proprietário	Município de Cabreúva CNPJ 46.634.432/0001-55		
Desenhista	Vinicius da Silva Malaquias		
Escala	Indicado	CABREÚVA, 25 de julho de 2023	
<p>ANTONIO CARLOS MANGINI Prefeito Municipal de Cabreúva</p> <p>MAXWELL CAVALCANTE RODRIGUES Secretário Meio Ambiente Obras Serviços Urbanos</p> <p>RODRIGO COSTA Engenheiro Civil - Planejamento e Obras CREA: 5963802300/SP</p>			