



Detalhe (Boca de Lobo)

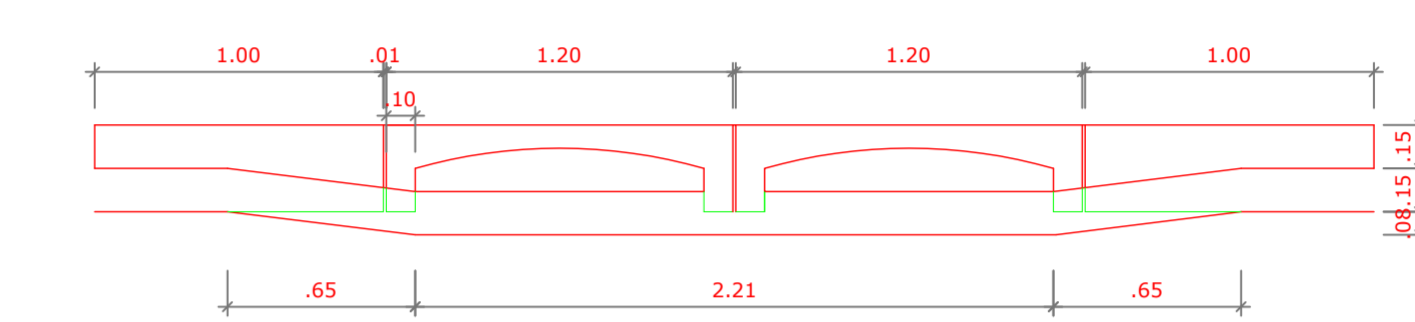

Detalhe (Boca de Lobo)

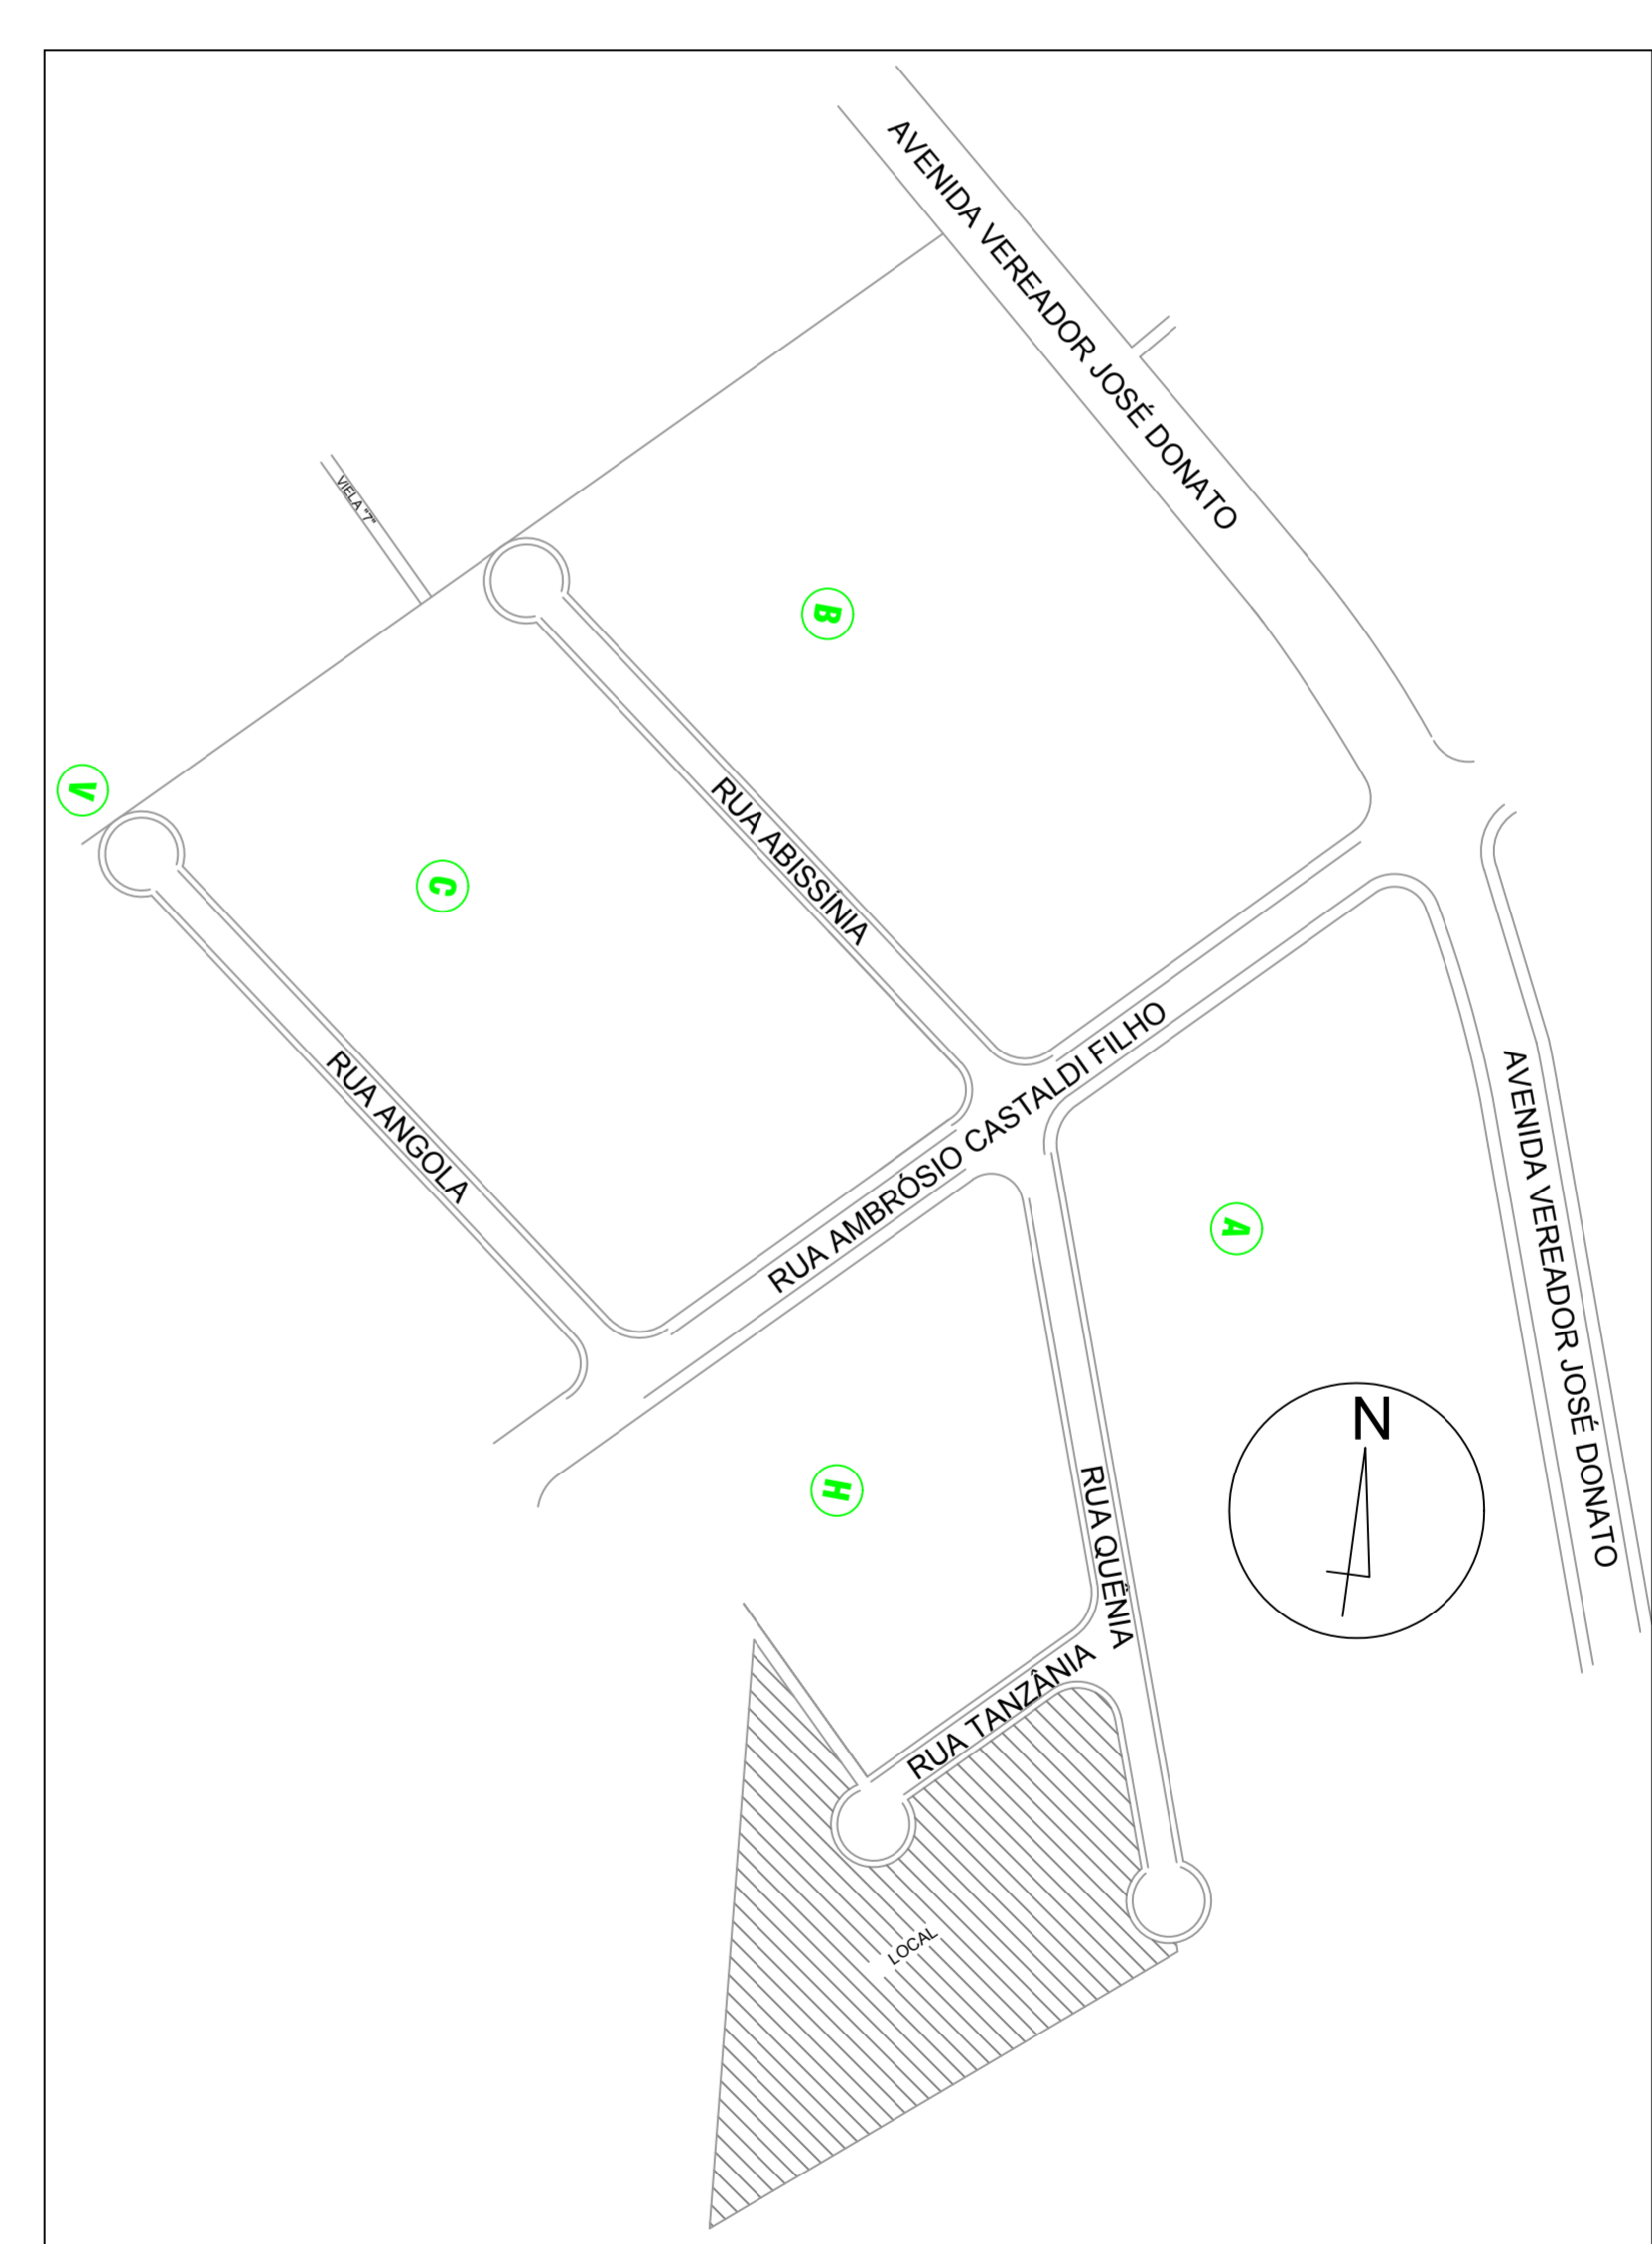

LOCALIZAÇÃO

 <b>PREFEITURA DE CABREÚVA</b> Secretaria de Meio Ambiente, Obras e Serviços Urbanos			
ASSUNTO: Adaptação da Área Externa - EMEB Cleusa Aparecida da Silva			
LOCAL: Rua Quênia Nº194, Vilaerojé Sopé da Serra			
RESPONSÁVEL TÉCNICO: Engº Antonio Nascimento Filho	DESENHO: Bruno	SECRETARIA: Rosimeire R.S. Timporim	
ESCALA: s/ esc.	DATA(VISITÓRIA): ABR/2019	DATA(PROJETO): ABR/2019	FOLHA: 01/01